

Satiksmes organizācijas tehnisko līdzekļu izvietojanas shēma

Ierobežojumu vieta:	Strēlnieku iela 1, Sigulda, Siguldas novads
Veicamo darbu veids:	Strēlnieku ielas šķērsojums, lietusskanalizācijas tīkla izbūve, būvprojekta „Auto stāvlaukums Strēlnieku ielā 1, Siguldā, Siguldas novadā”ietvaros.
Darbu veikšanas termiņš:	no 2015.gada 13.aprīļa līdz 2015.gada 16.aprīlim
Darbu veicējs:	SIA „IMBERTEH”, Atpūtas iela 6, Cēsis
Atbildīgā persona:	Ilmārs Rutks, darbu vadītājs, mob. 29358542

Satiksmes organizācija:


Slēgt transportlīdzekļu kustību Strēlnieku ielā 1, 50 metrus garā posmā no Pulkveža Brieža ielas, lietusskanalizācijas kolektora ieguldīšanas darbu veikšanai (Shēma Nr.2).

Uz Pulkveža Brieža ielas, pirms krustojuma ar Strēlnieku ielu, abos virzienos izvietot 401. Rīkojuma zīmi „Braukt taisni” (Shēma Nr.1).


Atļaut veikt kreiso pagrieziena no Pulkveža Brieža ielas uz TC „Šokolāde” auto stāvlaukumu aizsedzot 401. rīkojuma zīmi „Braukt taisni”(Shēma Nr.2).

TC „Šokolāde” auto stāvlaukuma izbrauktuvē uz Strēlnieku ielu izvietot 402. Rīkojuma zīmi „Braukt pa labi”, novirzot automašīnu plūsmu uz Gāles ielu (Shēma Nr.2).

Pa Strēlnieku ielu, virzienā no Gāles ielas uz Pulkveža Brieža ielu, braucošās automašīnas novirzīt pa Kaijas ielu (Shēma Nr.1).

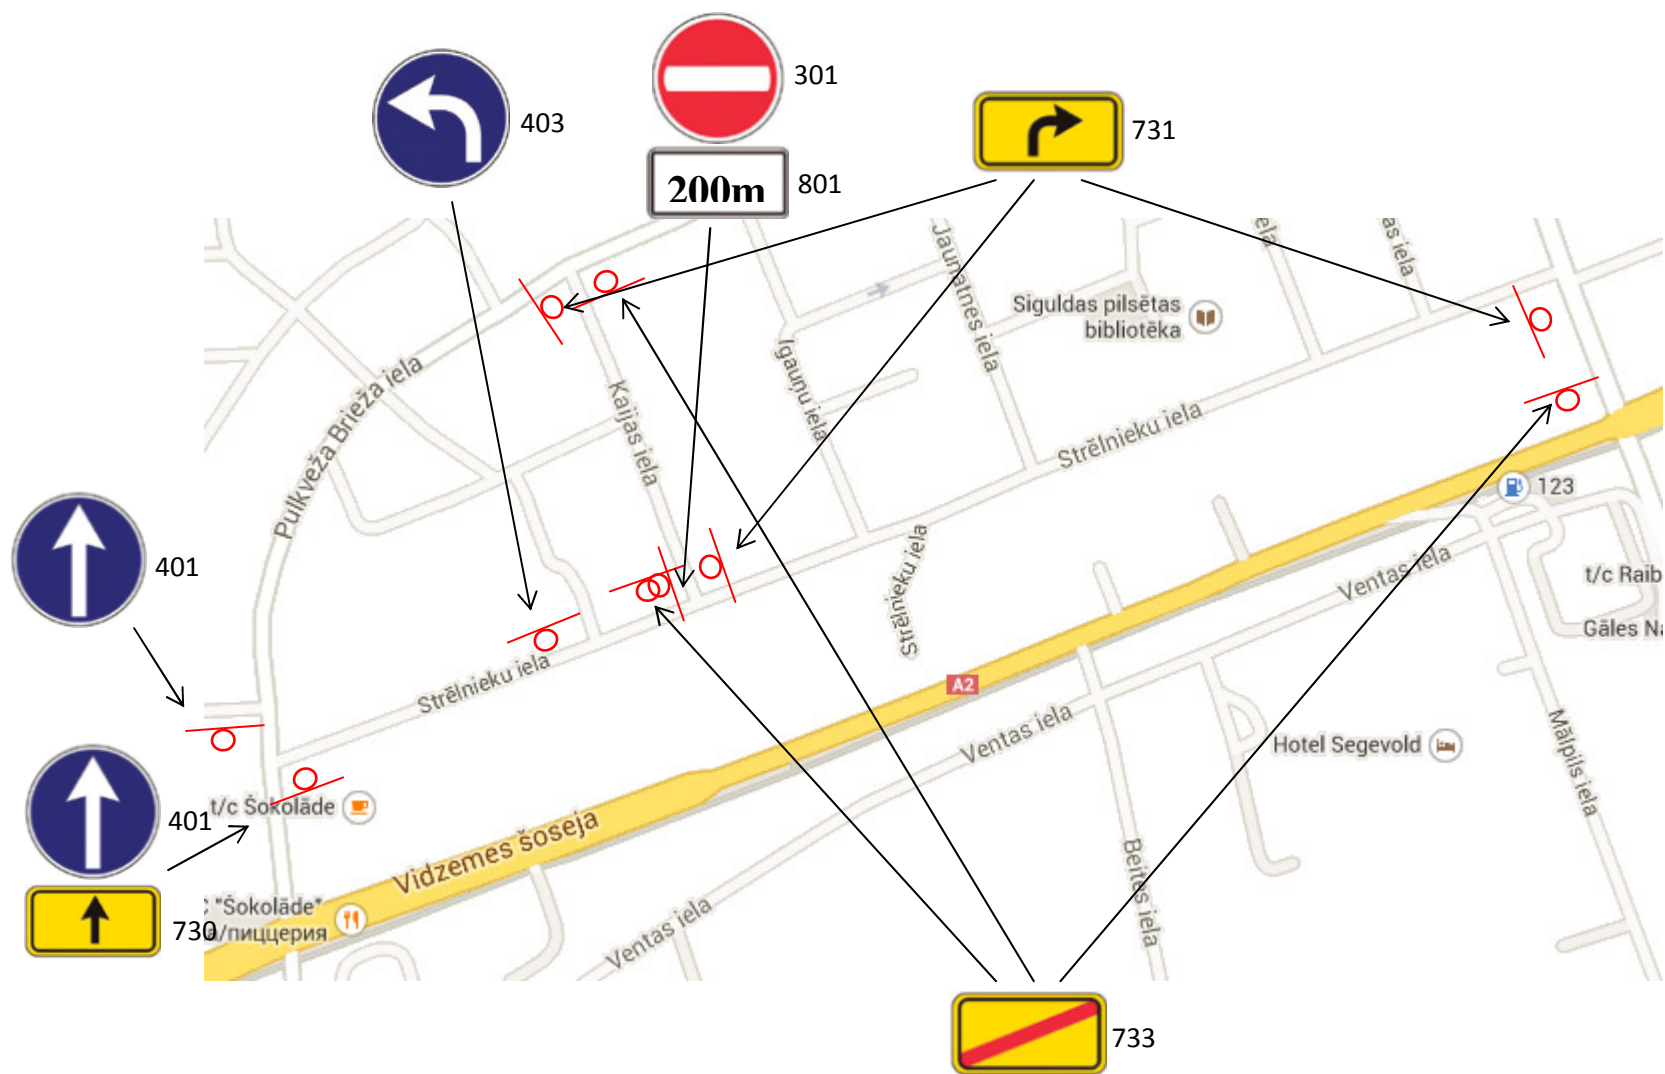

Shēma Nr.1

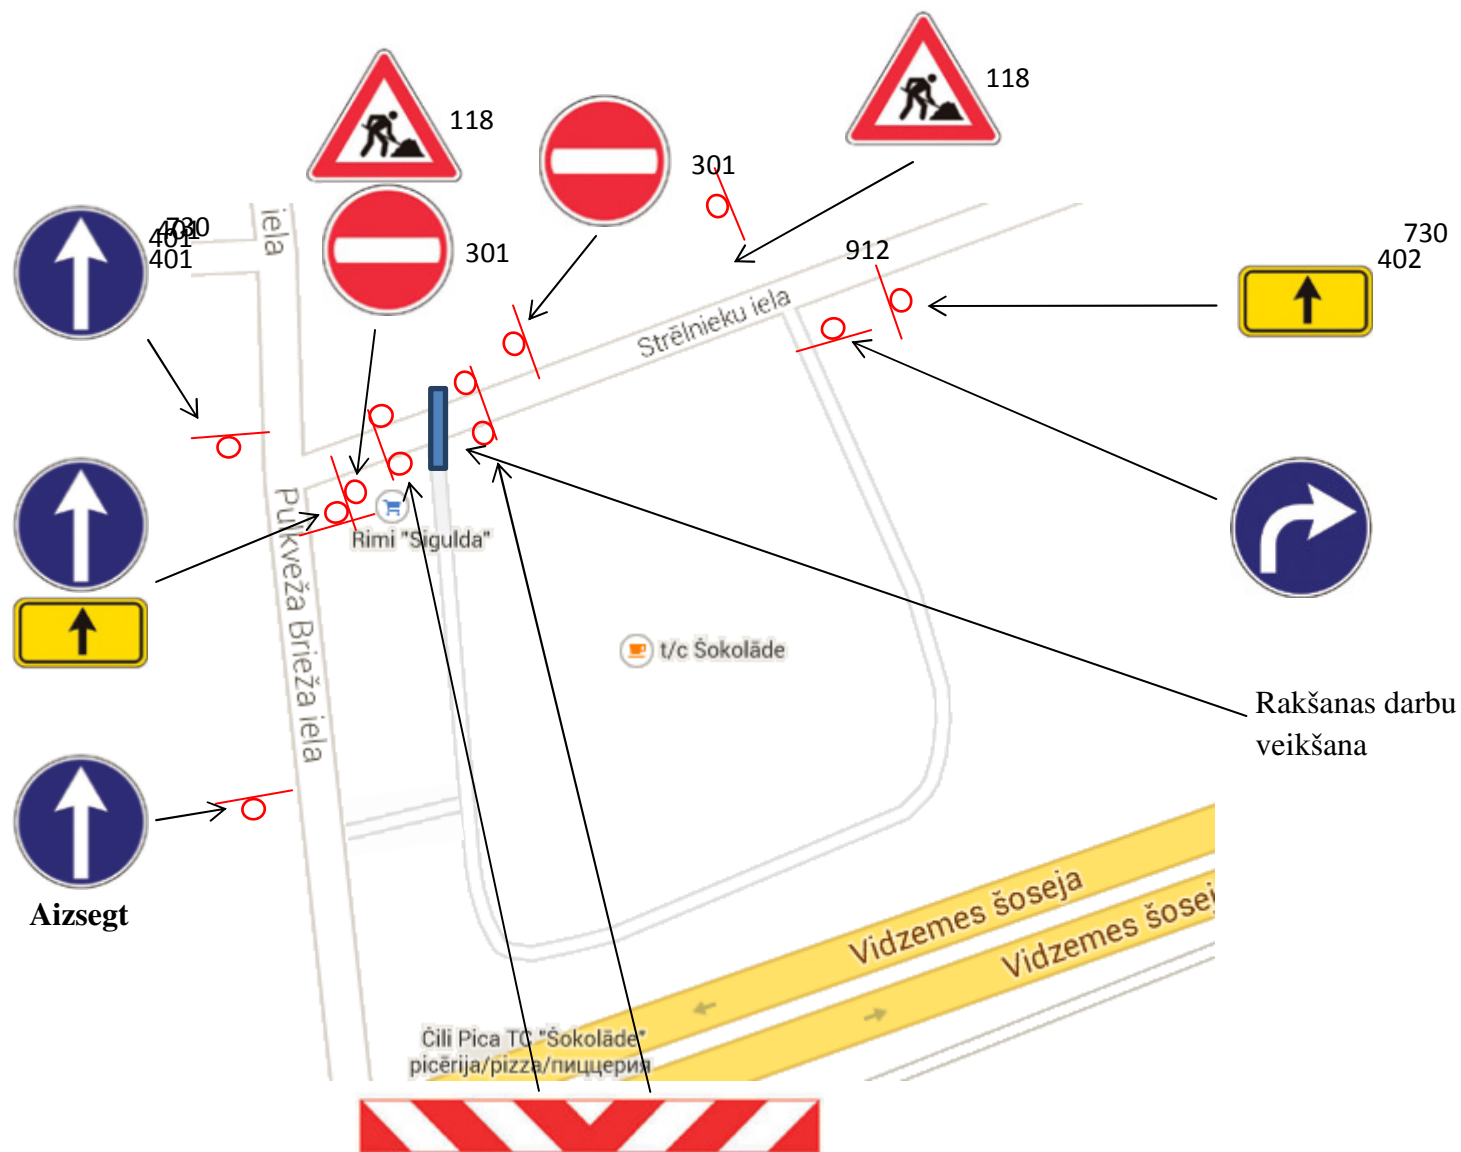

Shēma Nr.2

