


Darba vietas shēma:  
Veicamo darbu veids:

Darbu veic (organizācija, tās adrese): SIA "Būvenergo A"  
Pulkveža Oskara Kalpaka iela 16, Jelgava LV-3001  
Darbu veikšanas termiņš:

Doņu iela, Sigulda  
Ūdenssaimniecības pakalpojumu attīstība  
Siguldas novada Siguldas pilsētā, V kārtā

No 2017. gada 31. jūlijs līdz 2017. gada 29. decembrim

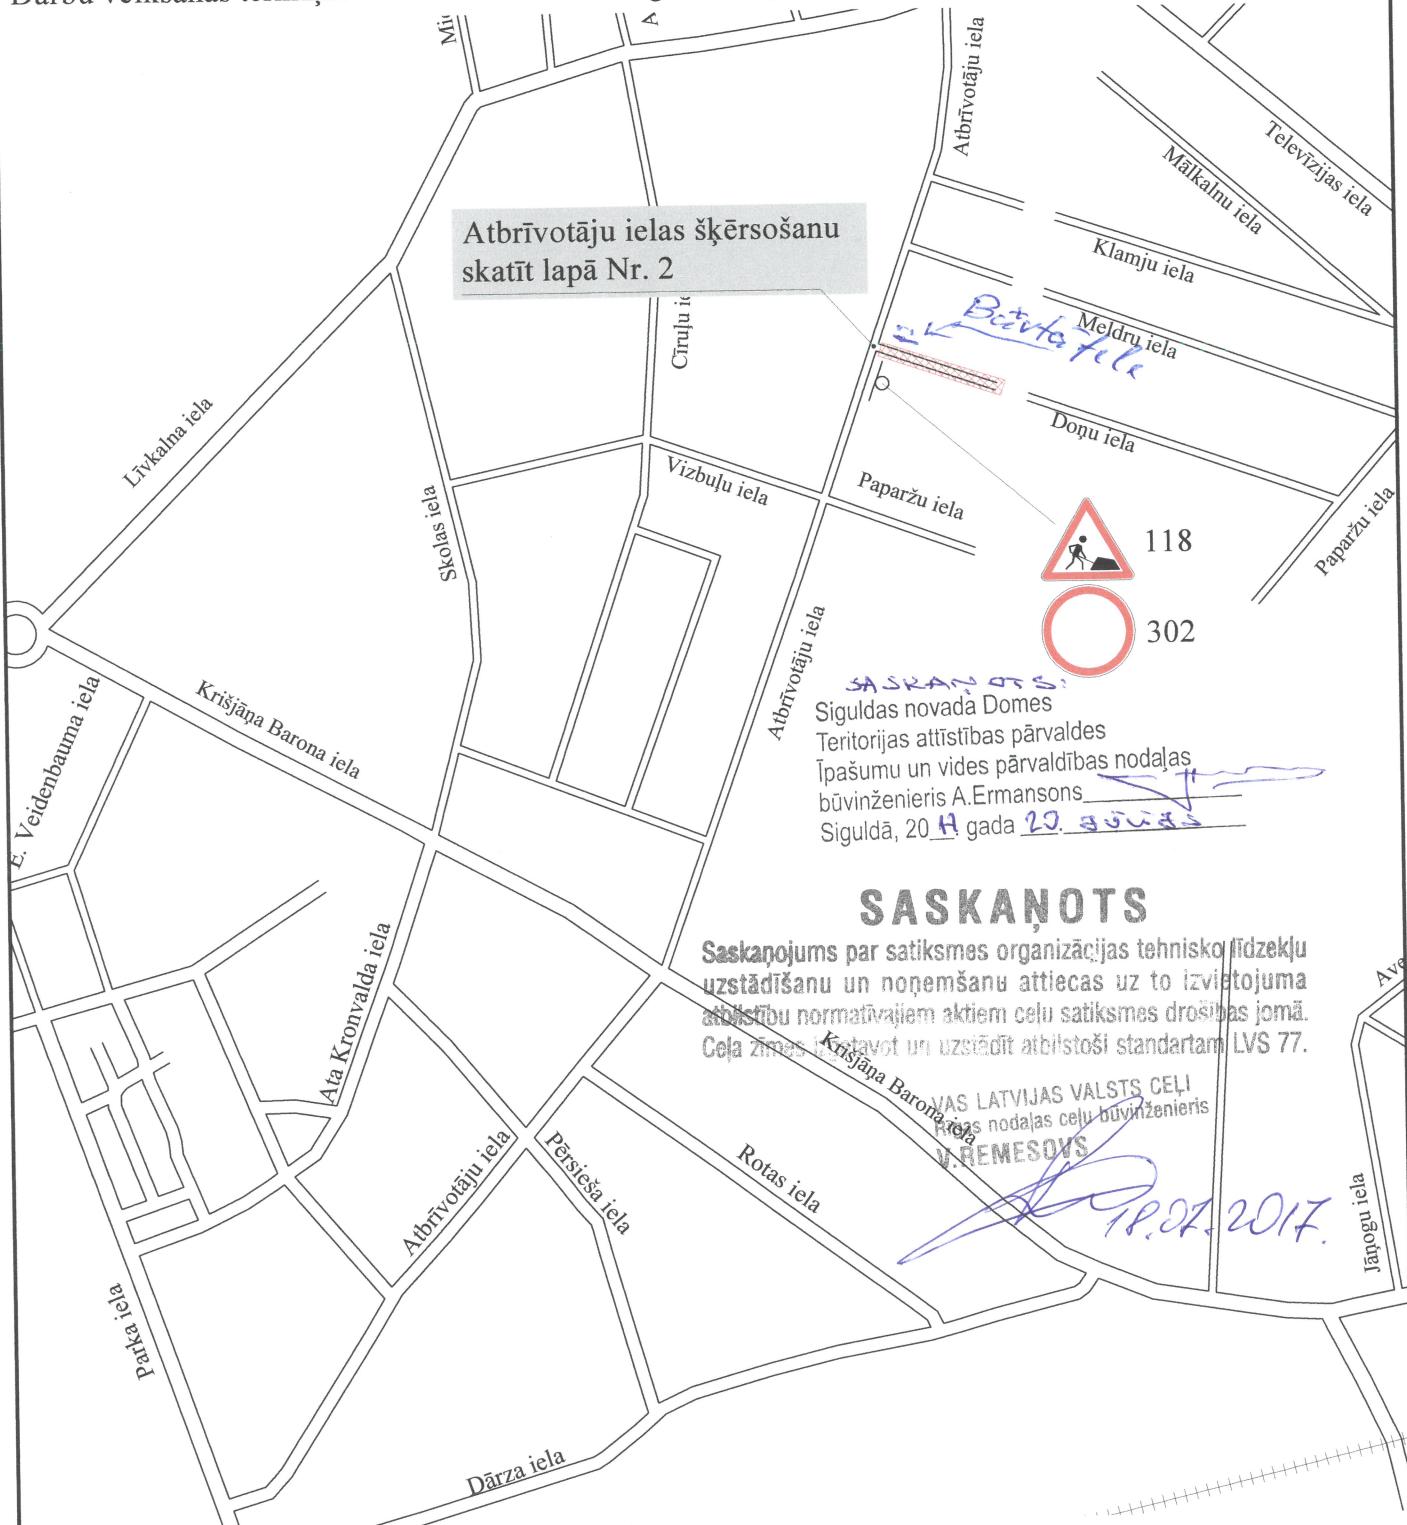

Piezīmes: objektam apkārt esošo īpašumu apsaimniekotājiem, iedzīvotājiem un operatīvajam transportam tiks nodrošināta piekļūšana ēkām, īpašumam. Gājēju pārvietošanās tiks nodrošināta gar darba zonas malu, nepieciešamības gadījumā darba zona tiks norobežota ar brīdinošo lento palīdzību. Darba vietas aprīkojuma uzstādīšana tiks veikta atbilstoši LVS 77-1-2016 un MK noteikumiem Nr. 421.

Darbi tiks veikti tā, lai dienas beigās nepaliku atvērtas būvbedres.

Atbildīgais par darba vietas aprīkojumu: A. Meikulāns, būvdarbu vadītājs, mob. tel. - 29484591 (uzvārds, amats, telefons)


Būvdarbu vadītājs:

A. Meikulāns, būvdarbu vadītājs, mob. tel. - 29484591

Darba vietas shēma:  
Veicamo darbu veids:

Darbu veic (organizācija, tās adrese): SIA "Būvenergo A"  
Darbu veikšanas termiņš:

Darba zonas aprīkošanu ar ceļa zīmēm un norobežojumiem  
Ūdenssaimniecības pakalpojumu attīstība  
Siguldas novada Siguldas pilsētā, V kārtā  
Pulkveža Oskara Kalpaka iela 16, Jelgava LV-3001  
No 2017. gada 31. jūlijs līdz 2017. gada 29. decembrim

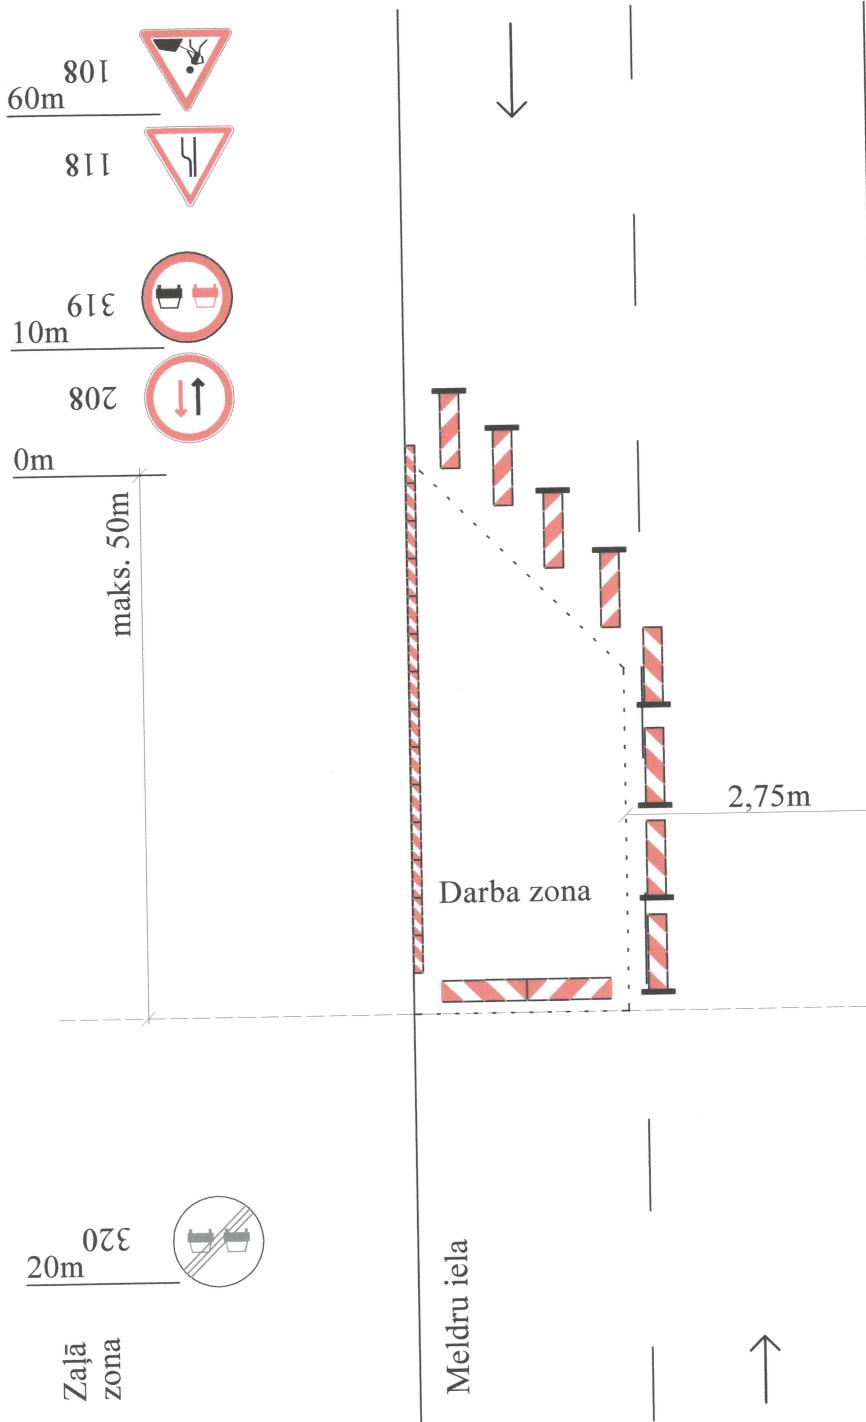


Šķērsnorobežojums: vienpusīgie vadstatņi (Nr. 908) 2m attālumā cits no cita, 1:3 slīpumā pret brauktuvī. *ar siguldu*

Garennorobežojumi: divpusīgie vadstatņi (Nr. 908 un 909) 10m attālumā cits no cita *ar siguldu*  
Garennorobežojumi gar ietvi: Norobežošā lenta *ar barjera*

Šķērsnorobežojums: *ar siguldu* Barjera nr. 912 perpendikulāri pret brauktuvī. 0m

Šķērsnorobežojums: barjera

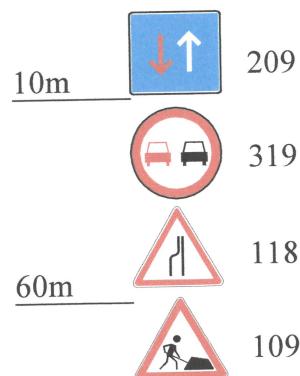

Piezīmes: objektam apkārt esošo īpašumu apsaimniekotājiem, iedzīvotājiem un operatīvajam transportam tiks nodrošināta piekļūšana ēkām, īpašumam. Gājēju pārvietošanās tiks nodrošināta gar darba zonas malu, nepieciešamības gadījumā darba zona tiks norobežota ar brīdinošo lento palīdzību. Darba vietas aprīkojuma uzstādīšana tiks veikta atbilstoši LVS 77-1-2016 un MK noteikumiem Nr. 421

Darbi tiks veikti tā, lai dienas beigās nepaliku atvērtas būvbedres.

Atbildīgais par darba vietas aprīkojumu: A. Meikulāns, būvdarbu vadītājs, mob. tel. - 29484591 (uzvārds, amats, telefons)

Būvdarbu vadītājs:

A. Meikulāns, būvdarbu vadītājs, mob. tel. - 29484591