Objekta izvietojuma shēma

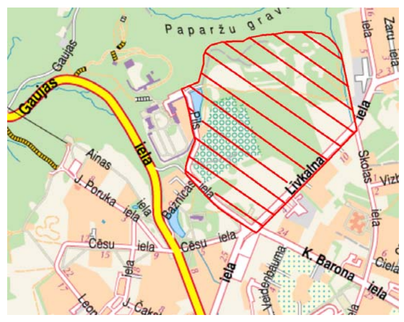

Lapu izvietojuma shēma

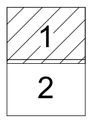

EKSPLUATĒJOŠO ORGANIZĀCIJU APLIECINĀJUMS PAR PLĀNĀ UZRĀDĪTO APAKŠZEMJU KOMUNIKĀCIJU ATBILSTĪBU ŠO ORGANIZĀCIJU ARHĪVU MATERIĀLIEM			
Organizācija	Komunikācija	Datums	Uzvārds
SIA"PĀZE SIGULDA"	apgaismes kab.	27.02.2015	J.Brieķis
SIA"Wesemann-Sigulda"	siltumtīkl	27.02.2015	J.Strazdiņš
AS"Latvijas Gāze"Cēsu iec.Sigulda	gāzesvad	03.03.2015	I.Andžāns
SIA "Lattelecom"	Telefona kabeļ, kanalizācija	23.02.2015 (nr.2214/0397)	Kuprīšanova
SIA "Latvijas Mobilais Telefons"	optiskie sakaru kabeļi	24.02.2015	E.Rubāns
AS "Sadales tīkls" PEĢ Ziemeļi nod.	elektrotīkl	03.03.2015	U.Vītols
SIA"Saltavots"	ūdens un kanal.	27.02.2015	P.Jurkāns
AS"Latvenergo"	signālkabeļi	26.02.2015	H.Pavāre
Zemkopības min.nekustamie Īp.	Meliorācija (429/A15)	23.02.2015	A.Āboele
VAS"Latvijas valsts radio un televīzijas centrs"	Sakaru kabeļi	19.02.2015	M.Zvaniņāja

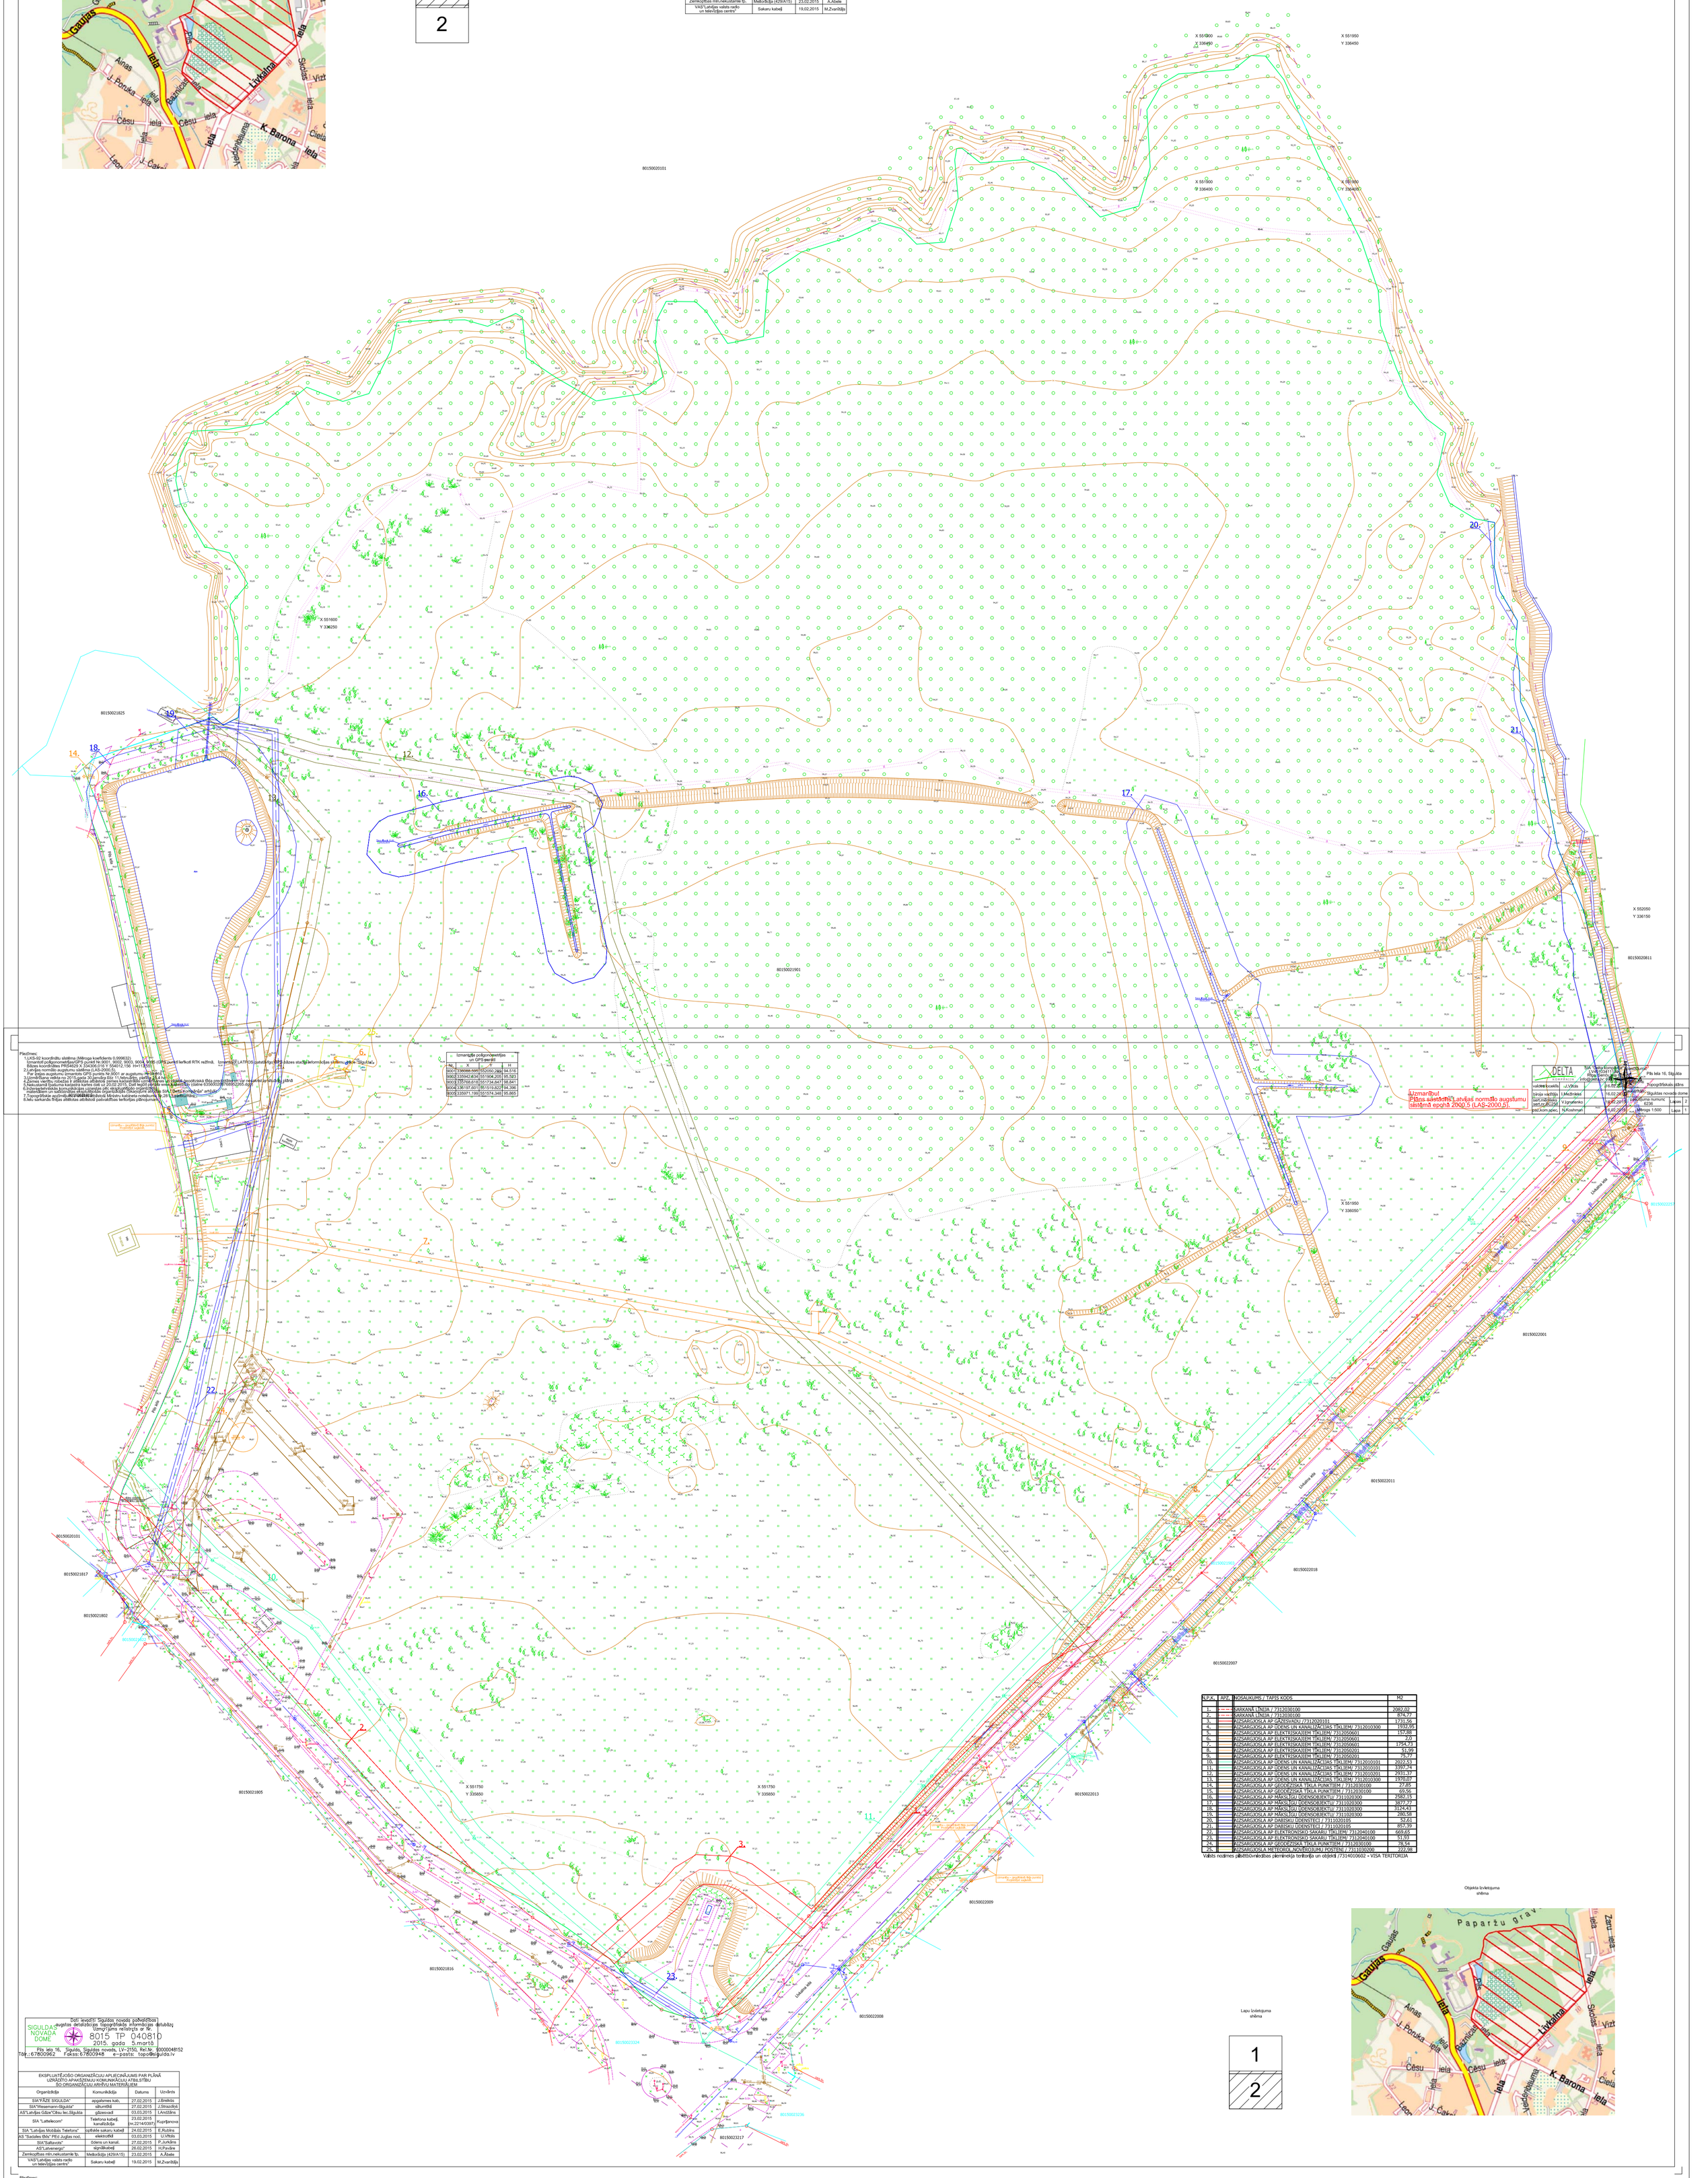
X 551900
Y 336450
X 551950
Y 336450
X 551900
Y 336400
X 551600
Y 336250
X 552050
Y 336150
X 551950
Y 336050
X 551750
Y 335850
80150020101
80150021825
80150021901
80150020811
80150022001
80150022011
80150022018
80150022007
80150022013
80150022009
80150022008
80150021805
80150021816
80150021817
80150021802
80150023324
80150023336
80150023217
Līvkalna iela
Pīla iela
Ceļš bez seguma
Izmantotie poligonometrijas un GPS punkti
Izmantotie poligonometrijas un GPS punkti
Izmantotie poligonometrijas un GPS punkti